

BẢN SAO

CỘNG HÒA XÃ HỘI CHỦ NGHĨA VIỆT NAM
Độc lập - Tự do - Hạnh phúc

NHBB



GIẤY CHỨNG NHẬN
QUYỀN SỬ DỤNG ĐẤT
QUYỀN SỞ HỮU NHÀ Ở VÀ TÀI SẢN KHÁC GẮN LIỀN VỚI ĐẤT


I. Người sử dụng đất, chủ sở hữu nhà ở và tài sản khác gắn liền với đất

Hà: Nguyễn Văn...
Năm sinh: 197...
Địa chỉ thường trú: ...

CP 266296

Nội dung thay đổi và cơ sở pháp lý

Xác nhận của cơ quan
có thẩm quyền

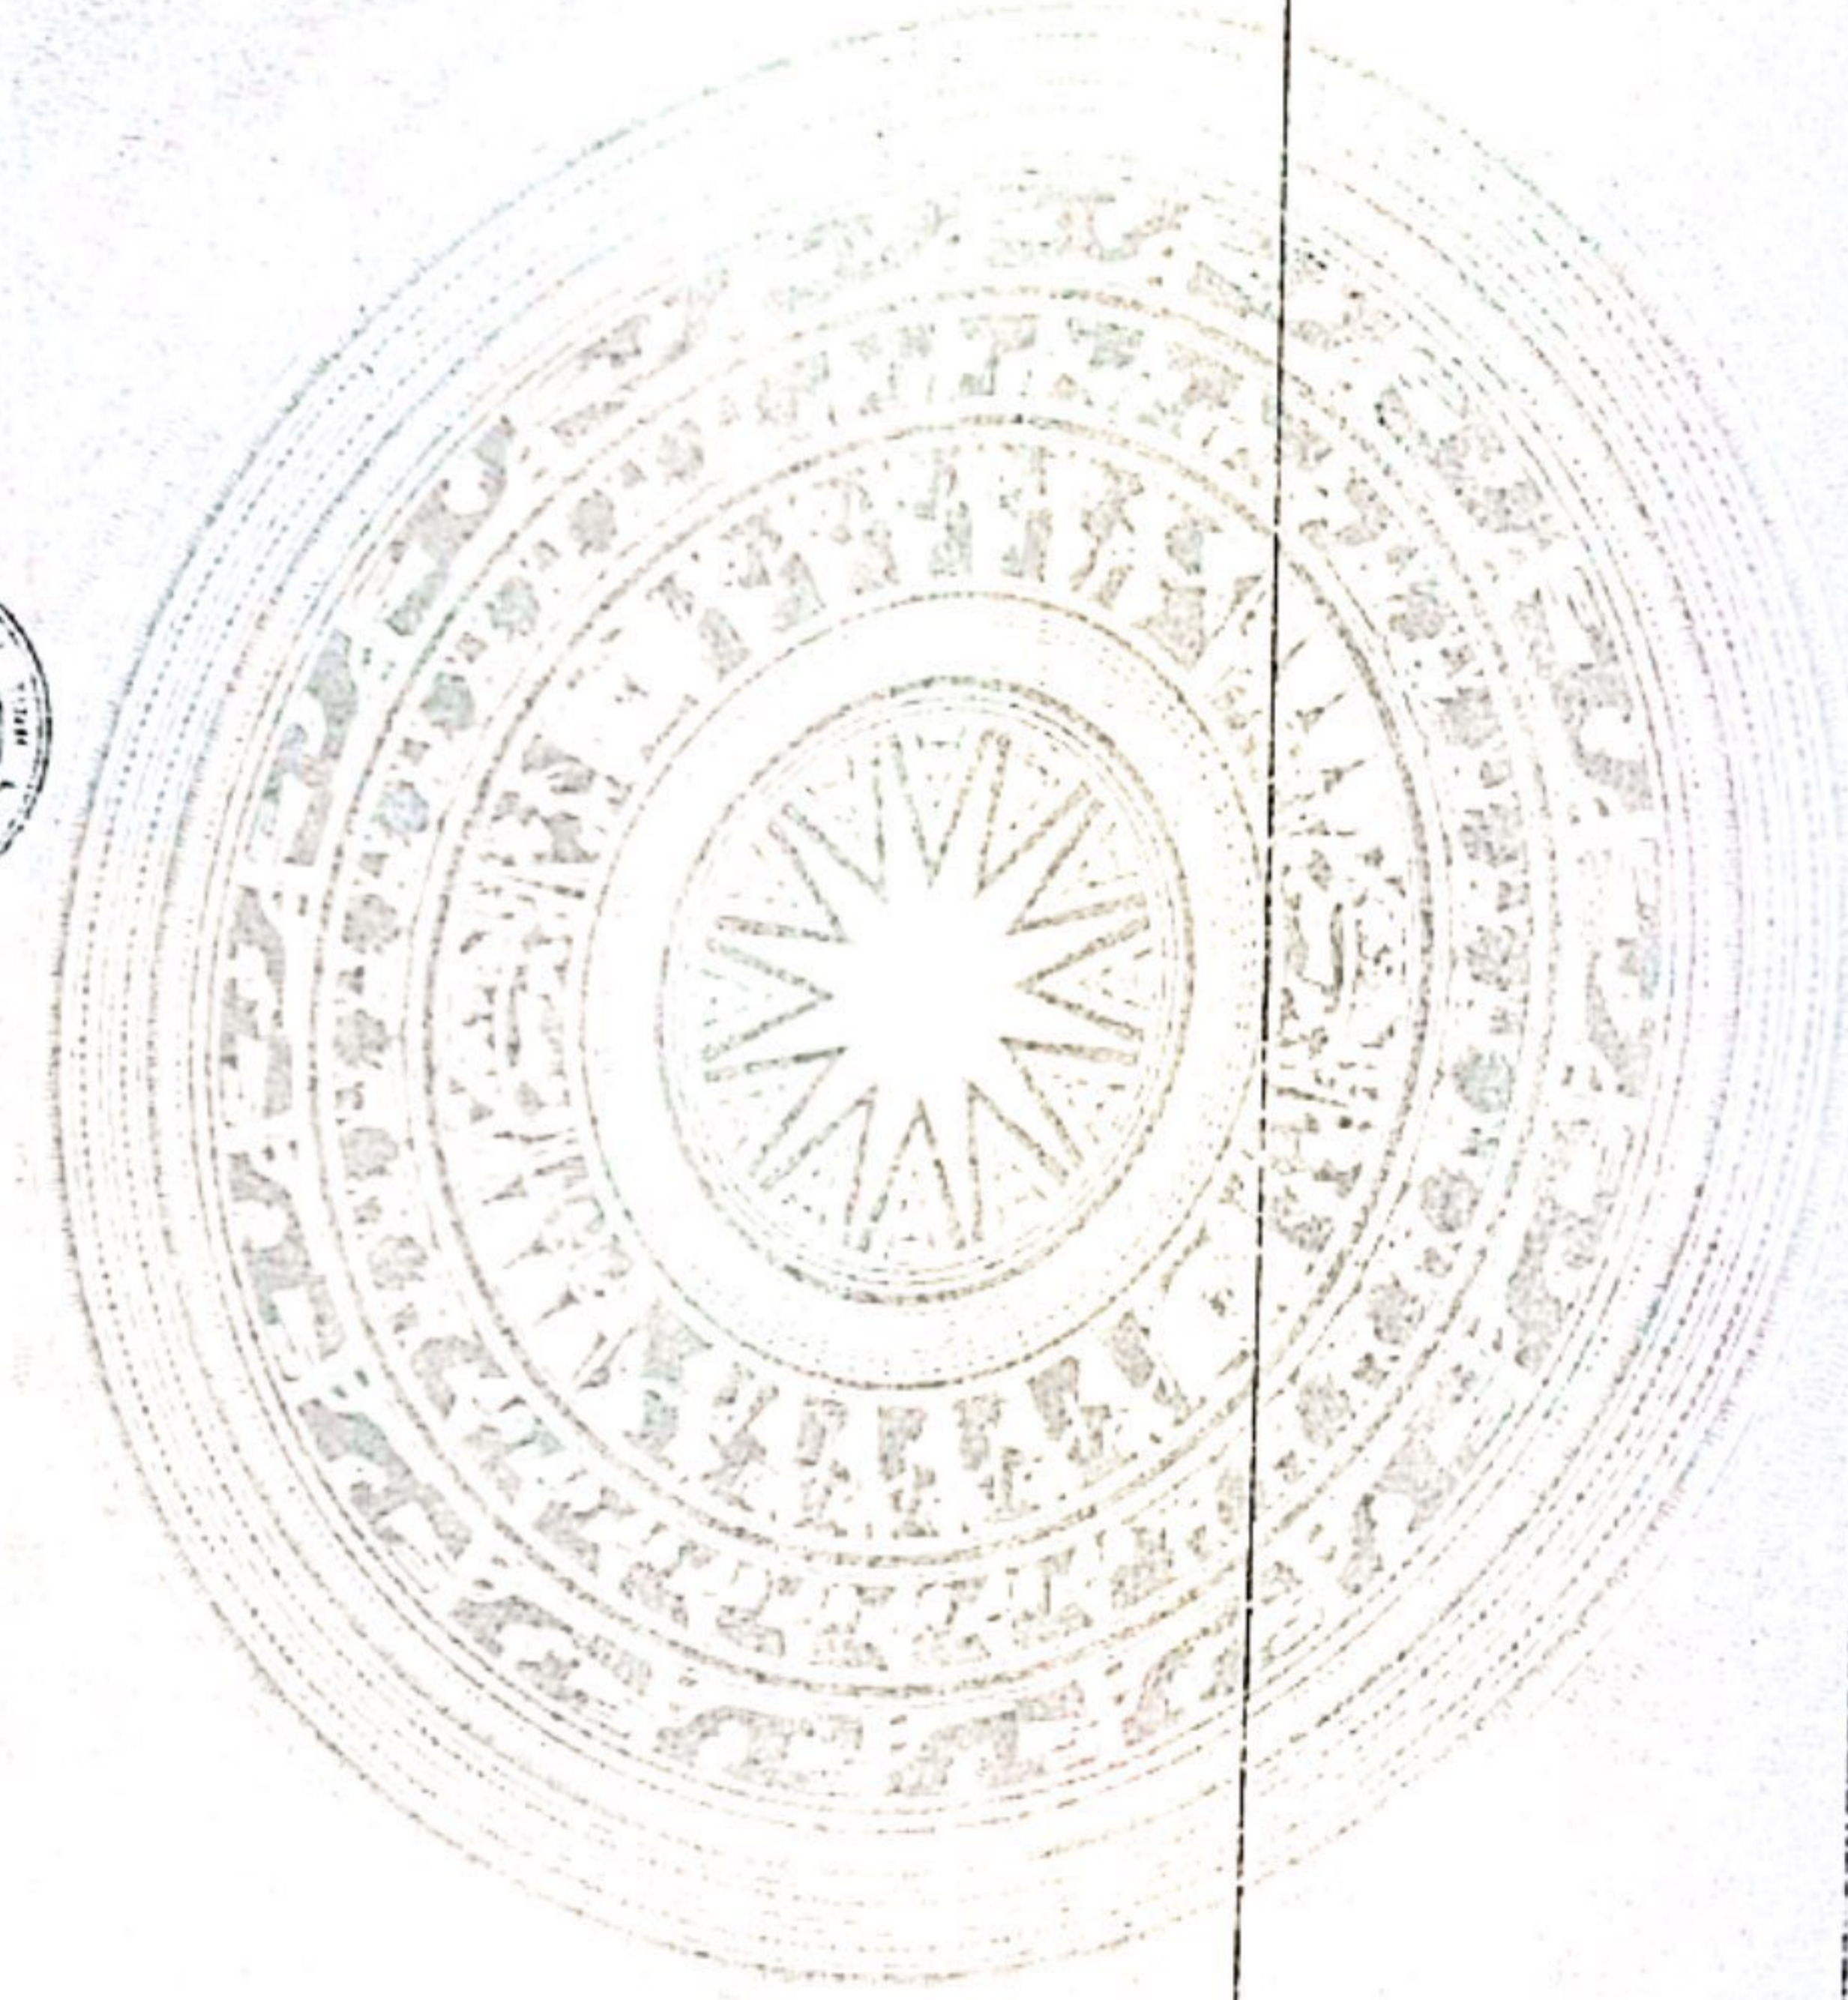

Người được cấp Giấy chứng nhận không được sửa chữa, tẩy xóa hoặc bổ sung bất kỳ nội dung nào trong Giấy chứng nhận; khi bị mất hoặc hư hỏng Giấy chứng nhận phải khai báo ngay với cơ quan cấp Giấy.




2796418011506


TRÍCH LỤC BẢN ĐỒ ĐỊA CHÍNH

Kinh-vietgiay@TRICHLUCTONO

- Số thứ tự thửa đất: 746; Tờ bản đồ số: 14;
Địa chỉ thửa đất: Xã Mỹ Hạnh Bắc, huyện Đức Hòa, tỉnh Long An ;
- Diện tích: 450m²;
- Mục đích sử dụng đất: ONT ;
- Tên người đứng giấy chứng nhận quyền sử dụng đất: NGUYỄN THỊ XUÂN HỒNG,
Địa chỉ thường trú: TPHCM;
- Các thay đổi của thửa đất so với giấy tờ pháp lý về quyền sử dụng đất;
- Sơ đồ thửa đất

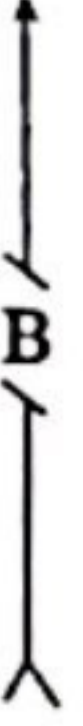

6.1 SƠ ĐỒ THỪA ĐẤT

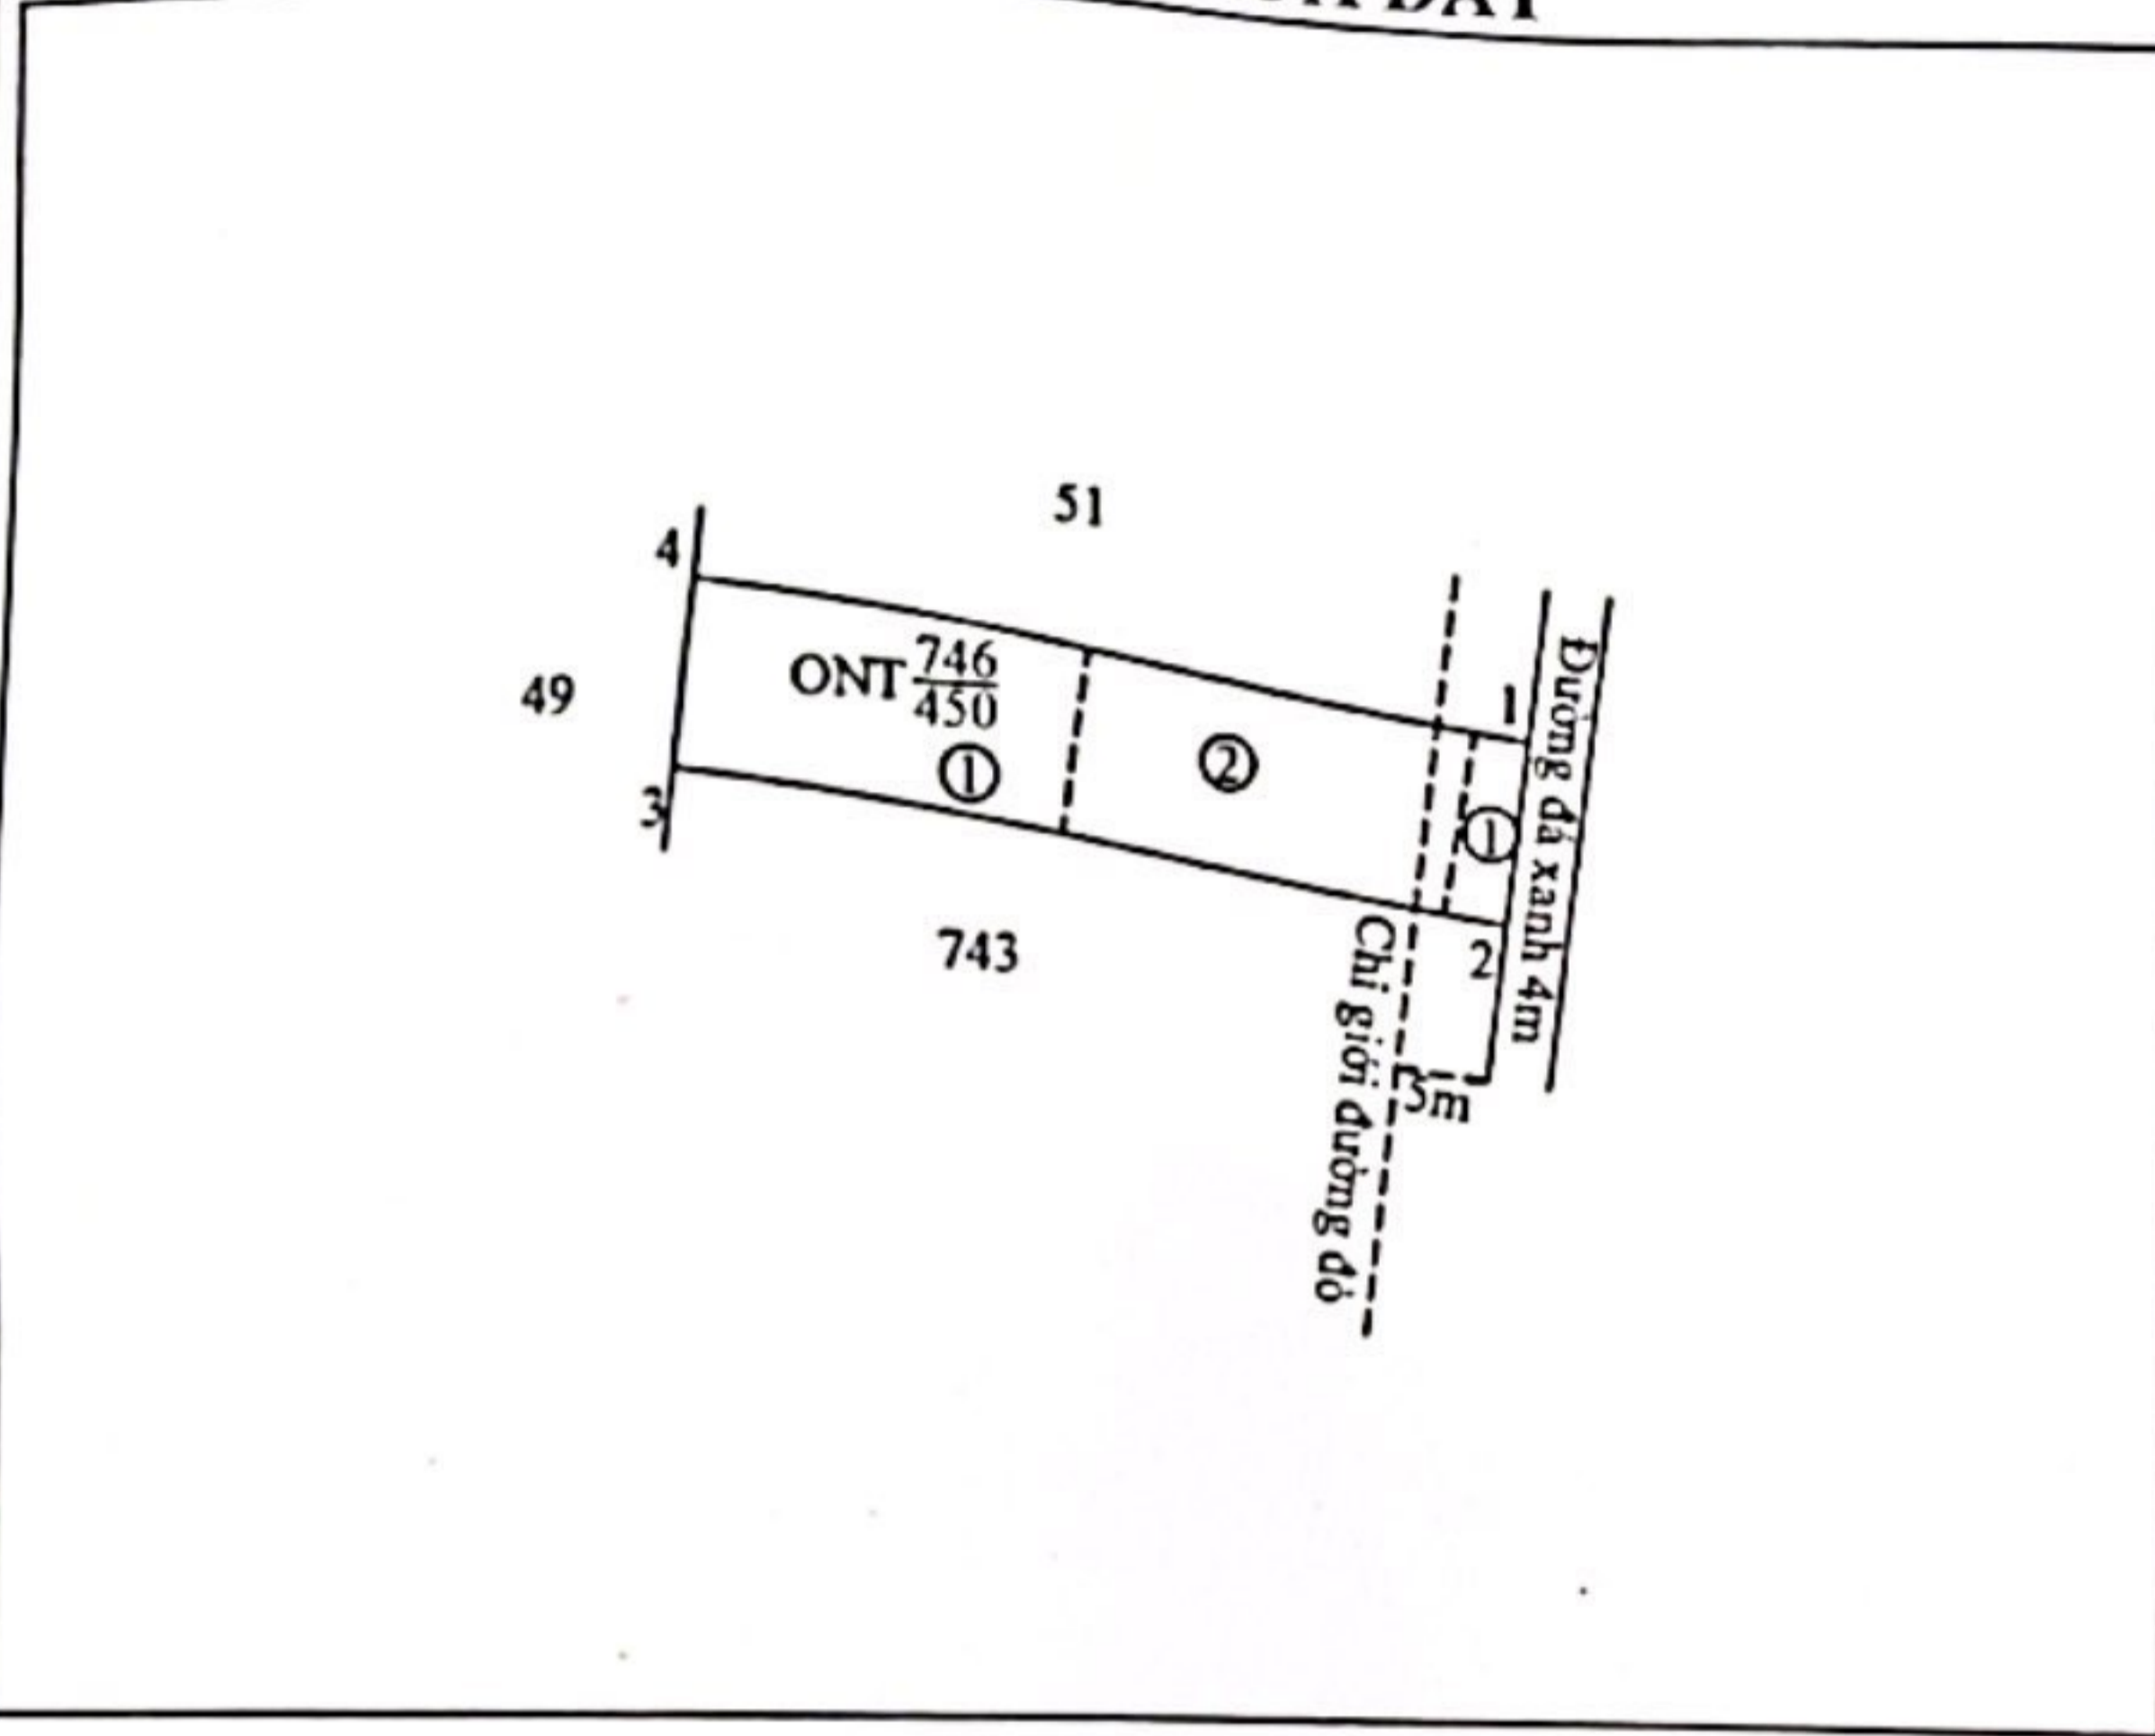


6.2 Chiều dài cạnh thửa đất

Cạnh	Chiều dài (m)
1-2	10.00
2-3	45.00
3-4	10.00
4-1	45.00

Ghi chú: Trích lục theo GCN QSDĐ để bổ túc hồ sơ vay vốn ngân hàng - Chưa kiểm tra hiện trạng thực tế - Trích lục theo CSDL bản đồ cũ

- * Thửa đất trích lục thuộc đoạn (khu dân cư): Đường đá xanh trên 3m;
- * Trong đó diện tích thuộc chỉ giới đường đỏ : m²;
- * Ranh 0- 50m : 450 m² ;

HỌA ĐỒ VỊ TRÍ

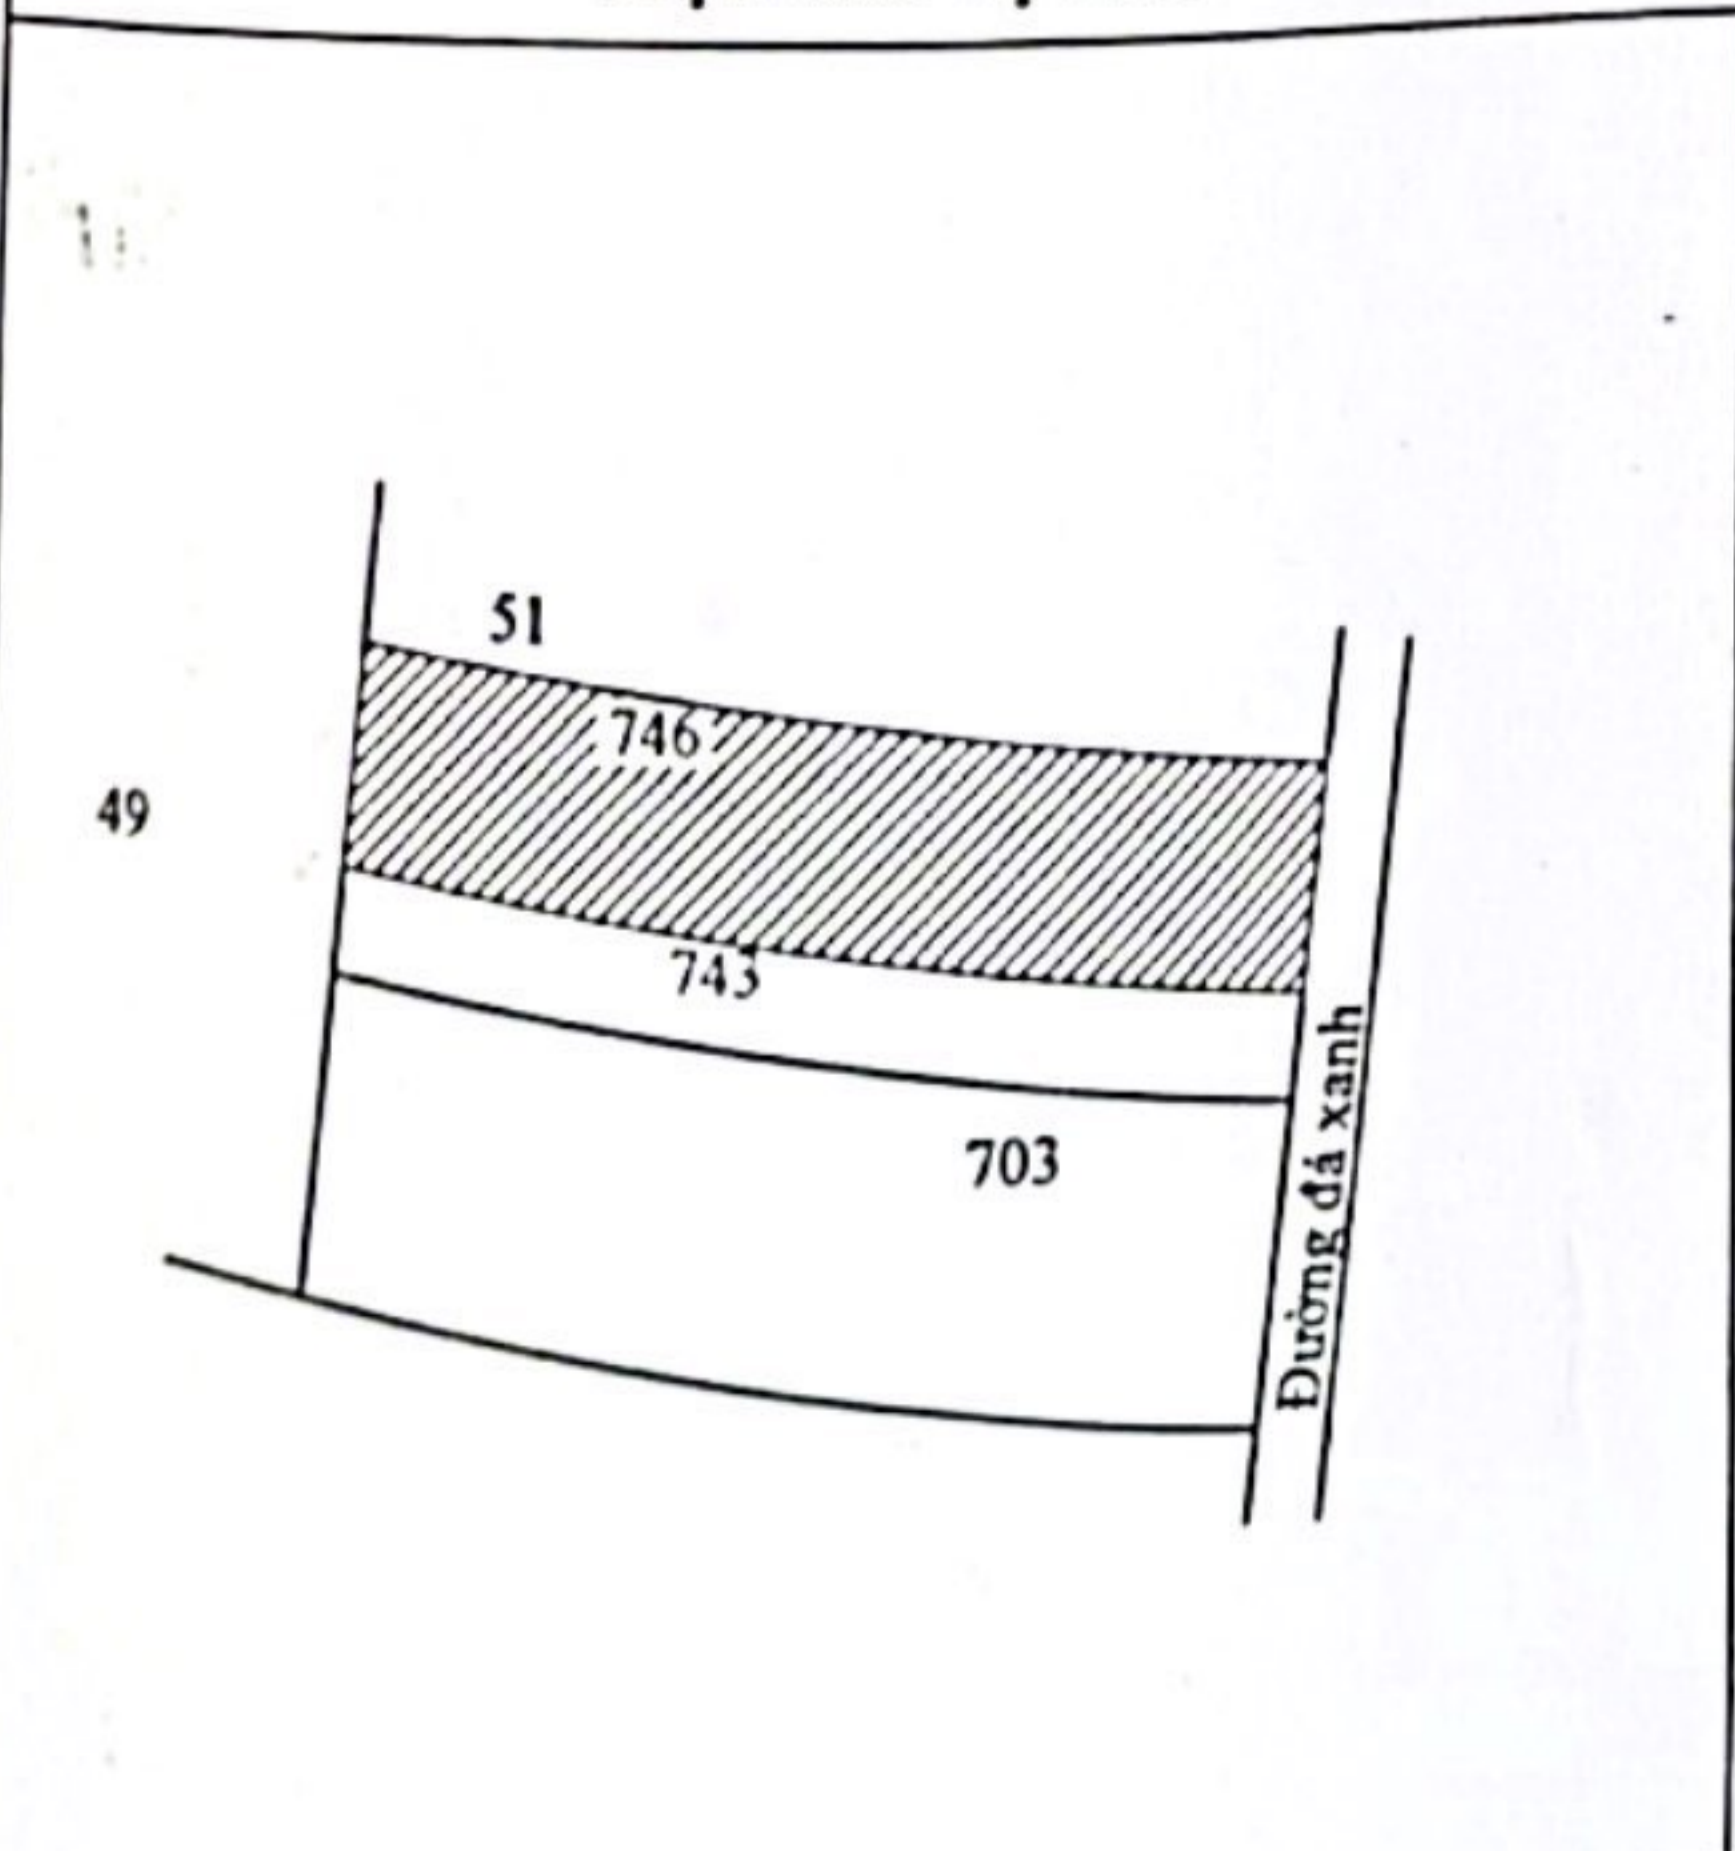

Tỷ lệ trích lục: 1/1000

CHI NHÁNH VĂN PHÒNG ĐĂNG KÝ ĐẤT ĐAI TẠI HUYỆN ĐỨC HÒA

Ngày 26 tháng 10 năm 2022

Ngày 26-10-2022

Người trích lục

KT. GIÁM ĐỐC
PHÓ GIÁM ĐỐC

Trần Ngọc Xuyên

Huyền Thị Xuân Hồng



Khu đất trích lục