


BẢN VẼ SƠ ĐỒ NHÀ, ĐẤT

Hiện trạng đất, tài sản gắn liền với đất

HIỆN TRẠNG TỈ LỆ 1/ 500

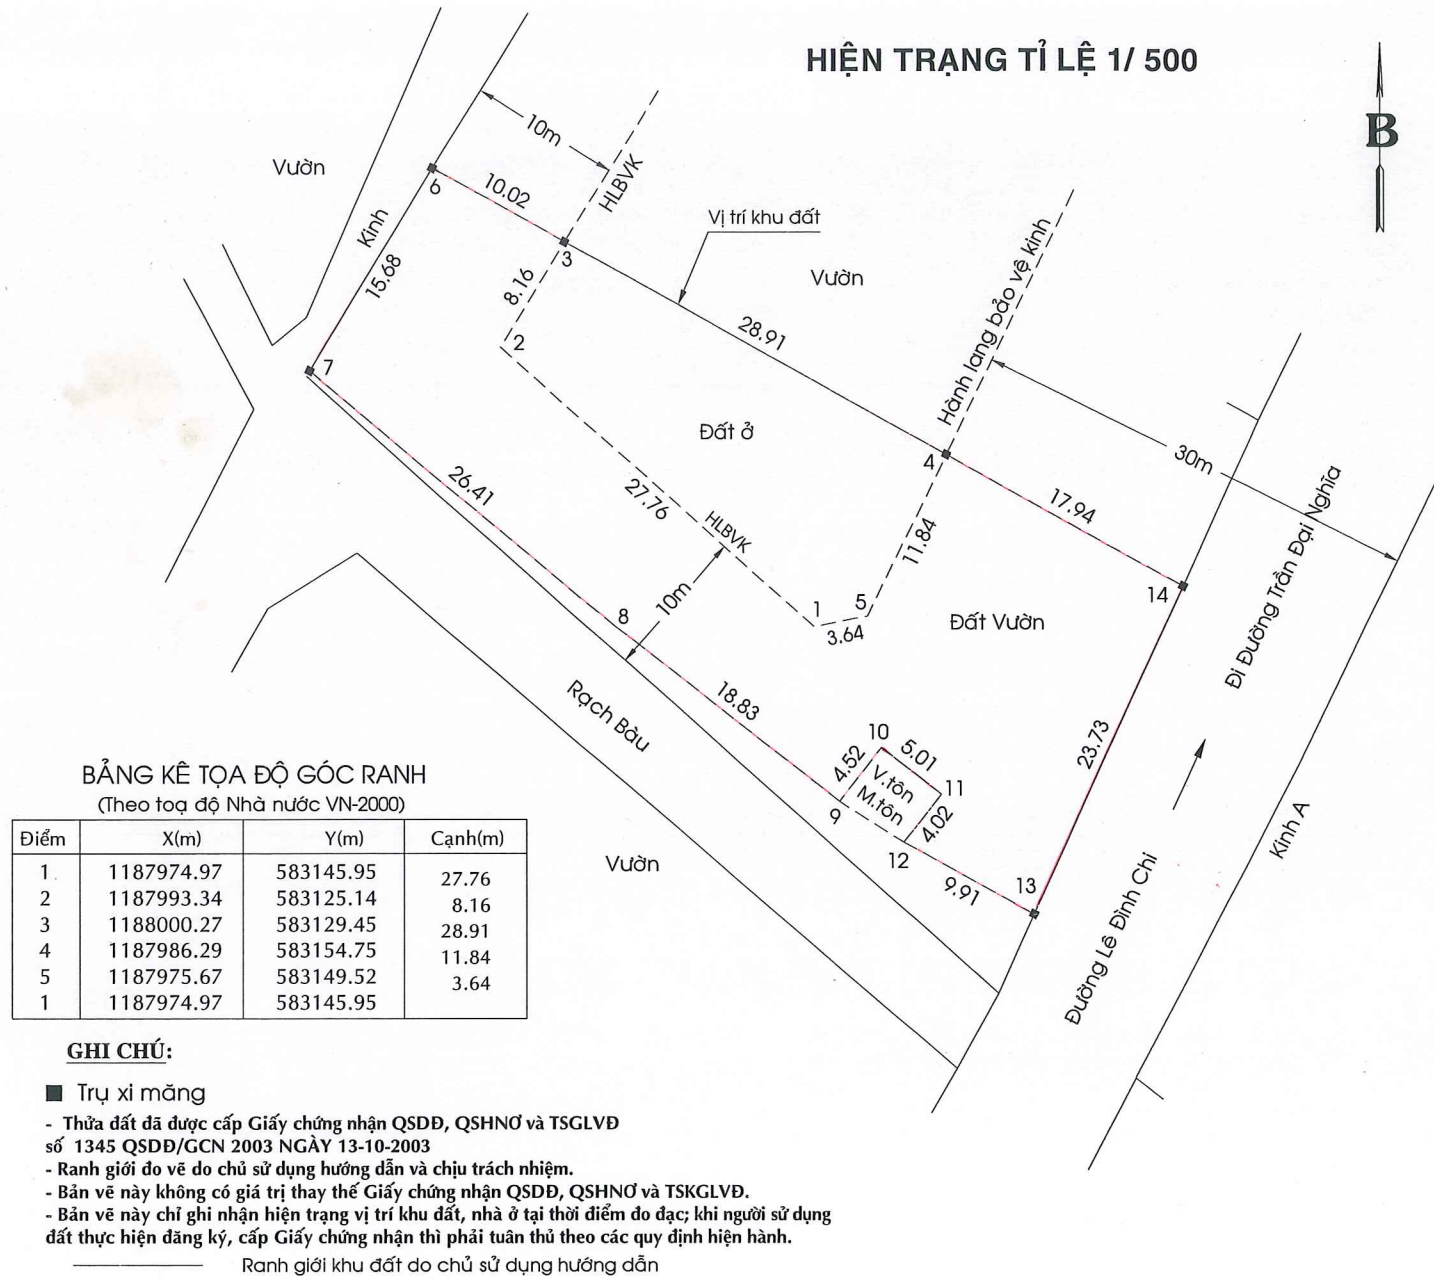

a/ Thông tin về tài sản gắn liền với đất : Không có công trình trên đất.

b/ Thông tin về đất :

Thửa đất số : Xem bảng chỉ dẫn diện tích
 Tờ bản đồ số : 75 (BĐĐC)
 Tờ bản đồ số : 09 (theo tài liệu 02/CT-UB)
 Xã: Lê Minh Xuân - Huyện: Bình Chánh.

Diện tích theo hiện trạng : 1183.0 m².
 - Sử dụng riêng : 1183.0 m².
 - Sử dụng chung : 00.0 m².
 * Diện tích được công nhận đất ở : 333.5 m².
 * Diện tích được công nhận đất vườn : 849.5 m².

BẢNG KÊ TỌA ĐỘ GÓC RANH

(Theo toạ độ Nhà nước VN-2000)

| Điểm | X(m) | Y(m) | Cạnh(m) |
|------|------------|-----------|---------|
| 1 | 1187974.97 | 583145.95 | 27.76 |
| 2 | 1187993.34 | 583125.14 | 8.16 |
| 3 | 1188000.27 | 583129.45 | 10.02 |
| 6 | 1188005.12 | 583120.68 | 15.68 |
| 7 | 1187991.80 | 583112.41 | 26.41 |
| 8 | 1187974.96 | 583132.75 | 18.83 |
| 9 | 1187963.45 | 583147.65 | 4.52 |
| 0 | 1187967.01 | 583150.44 | 5.01 |
| 11 | 1187963.92 | 583154.38 | 4.02 |
| 12 | 1187960.76 | 583151.90 | 9.91 |
| 13 | 1187956.02 | 583160.60 | 23.73 |
| 14 | 1187977.61 | 583170.45 | 17.94 |
| 4 | 1187986.29 | 583154.75 | 11.84 |
| 5 | 1187975.67 | 583149.52 | 3.64 |
| 1 | 1187974.97 | 583145.95 | |

BẢNG CHỈ DẪN DIỆN TÍCH

(Hệ tọa độ VN 2000)

| Thửa | Thửa phân chiết | Thửa chính thức | Loại đất | DIỆN TÍCH (m ²) | |
|------|-----------------|-----------------|----------|-----------------------------|---------|
| | | | | Sử dụng | Còn lại |
| 35 | 35-1 | | ONT | 333.5 | 140.2 |
| | 35-2 | | LNQ | 849.5 | |
| | 35-3 | | | | |
| | 35-4 | | | | |

CỘNG : 1183.0 m²

BẢNG CHỈ DẪN DIỆN TÍCH

(Theo tài liệu 02/CT-UB)

| Thửa | Thửa phân chiết | Thửa chính thức | Loại đất | DIỆN TÍCH (m ²) | |
|------|-----------------|-----------------|----------|-----------------------------|---------|
| | | | | Sử dụng | Còn lại |
| 55 | 55-1 | | ONT | 333.5 | 21.3 |
| | 55-2 | | LNQ | 849.5 | |
| | 55-3 | | | | |
| | 55-4 | | | | |
| | 55-5 | | | | |

CỘNG : 1183.0 m²

VĂN PHÒNG ĐĂNG KÝ ĐẤT ĐẠI THÀNH PHỐ HỒ CHÍ MINH
CHI NHÁNH HUYỆN BÌNH CHÁNH

KIỂM TRA NỘI NGHIỆP

KIỂM TRA

GIÁM ĐỐC
 DUYỆT

Số : 02417 /CN.VPĐKĐĐ.HBC/2019
 Ngày tháng 24/04/2019



Nguyễn Lê Tuấn

CÔNG TY TNHH THƯƠNG MẠI - ĐO ĐẠC - XÂY DỰNG
HUYỀN LONG

Hợp đồng số : 04Q 72 ĐĐĐĐ 2019

NGƯỜI SĐĐ, CHỦ SỞ HỮU TÀI SẢN
 Đã kiểm tra và đồng ý
 (Ký và ghi rõ họ tên)
 Ngày tháng năm 2019

NGƯỜI ĐO VẼ

NGƯỜI KIỂM TRA

Ngày 16 tháng 04 năm 2019

GIÁM ĐỐC

(Signature)

(Signature)




Bùi Khánh Mậu

Đỗ Văn Tú

Tô Văn Quang


Hàn Văn Trường

SƠ ĐỒ CHỈ DẪN

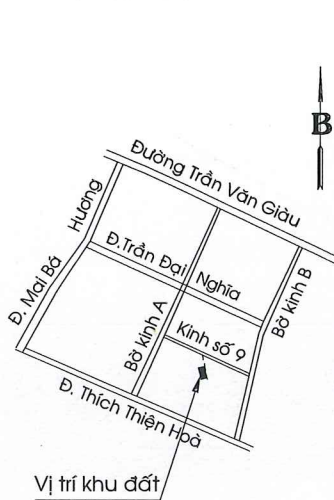

SƠ ĐỒ VỊ TRÍ Tỷ Lệ 1/ 2000

(Theo tài liệu 02/CT-UB)

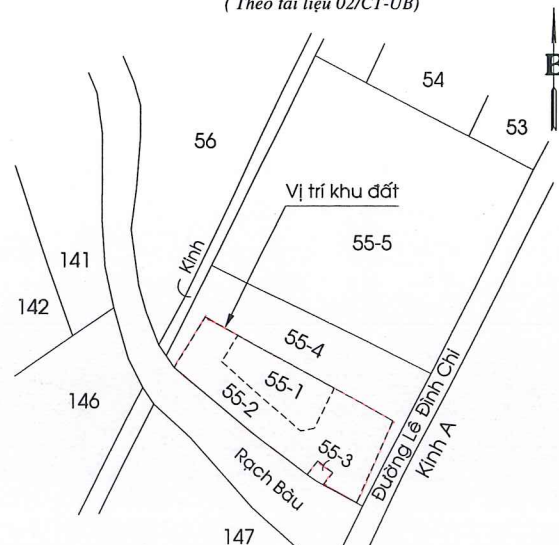

SƠ ĐỒ VỊ TRÍ

(Theo tài liệu BĐĐC)

